

Klappschott halbautomatisch - Montage in Leibung

Grundriss und Schnitt

19.09.2016

Hauptsitz:

Fischer Bauservice AG

Gotthardstrasse 55b

CH-6045 Meggen

Geschäftsstelle:

Fischer Bauservice AG


Reusseggstrasse 7

CH-6020 Emmenbrücke


Fon +04 (0)41 377 50 77

Fon +04 (0)41 377 50 78

info@bauservice.ch

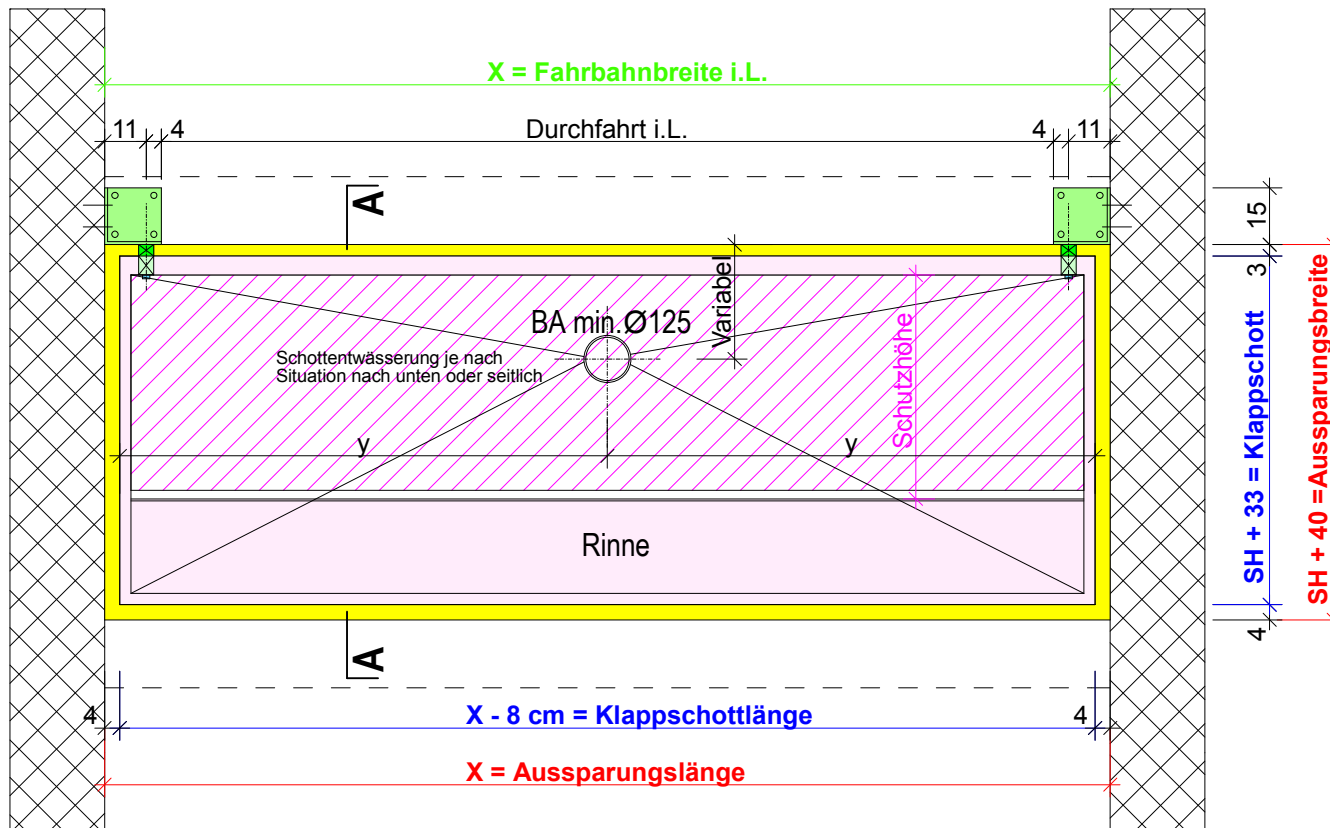

Grundriss

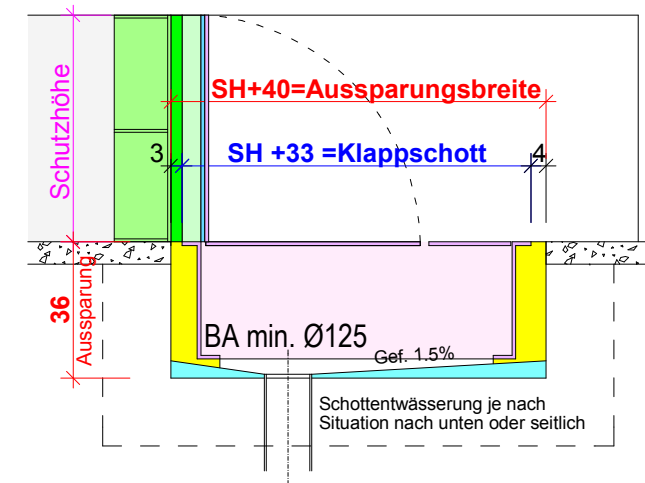

Schnitt A-A

Klappschott halbautomatisch - Montage auf Leibung

Grundriss und Schnitt

19.09.2016

Hauptsitz:

Fischer Bauservice AG

Gotthardstrasse 55b

CH-6045 Meggen

Geschäftsstelle:

Fischer Bauservice AG


Reusseggstrasse 7

CH-6020 Emmenbrücke


Fon +04 (0)41 377 50 77

Fon +04 (0)41 377 50 78

info@bauservice.ch

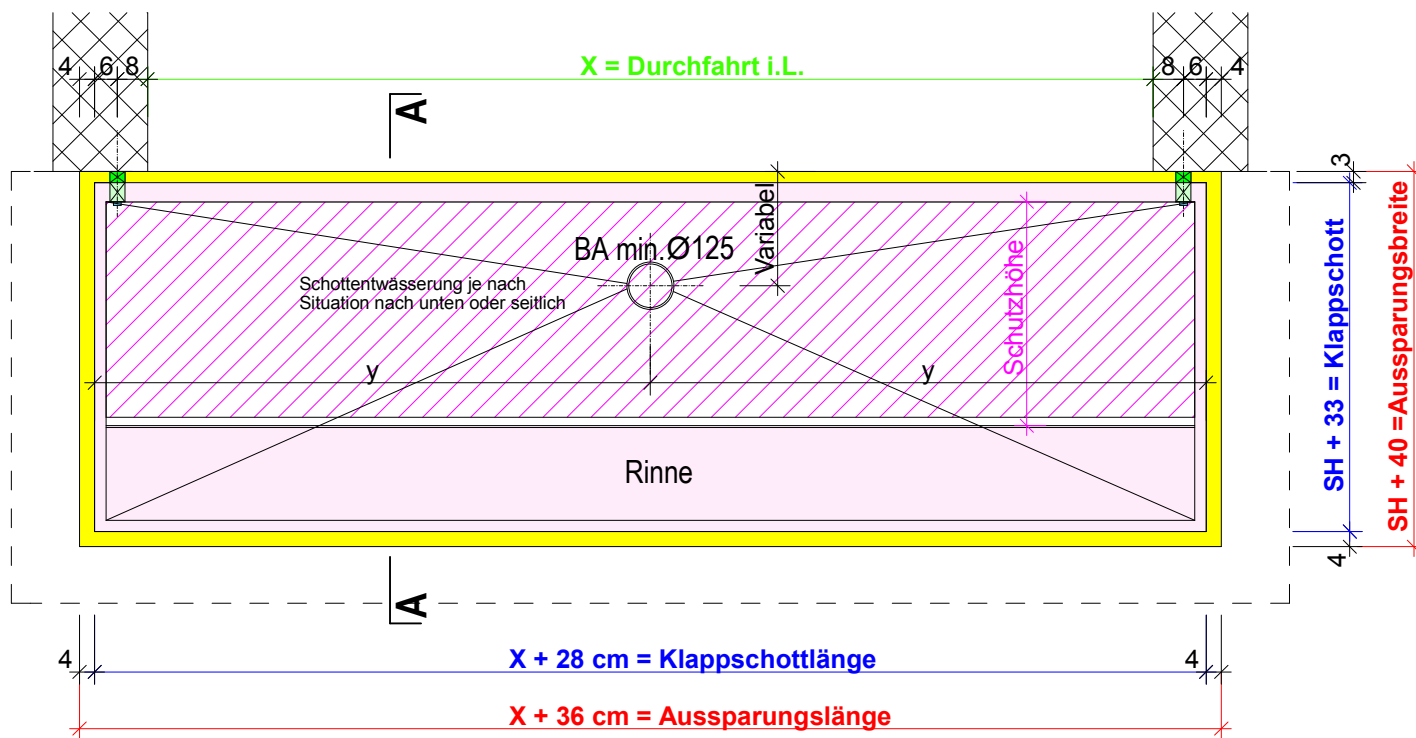

Grundriss

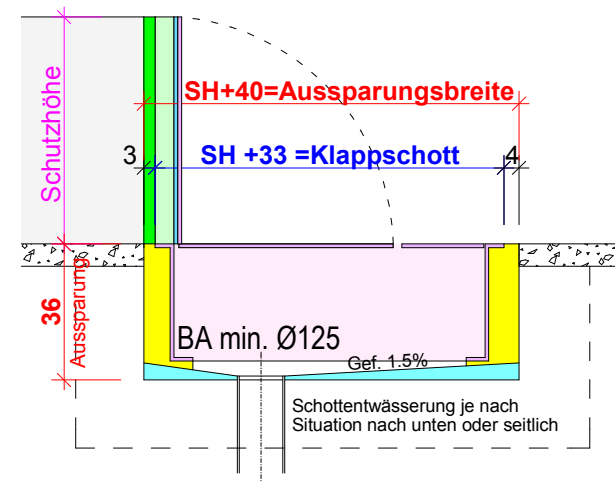

Schnitt A-A